
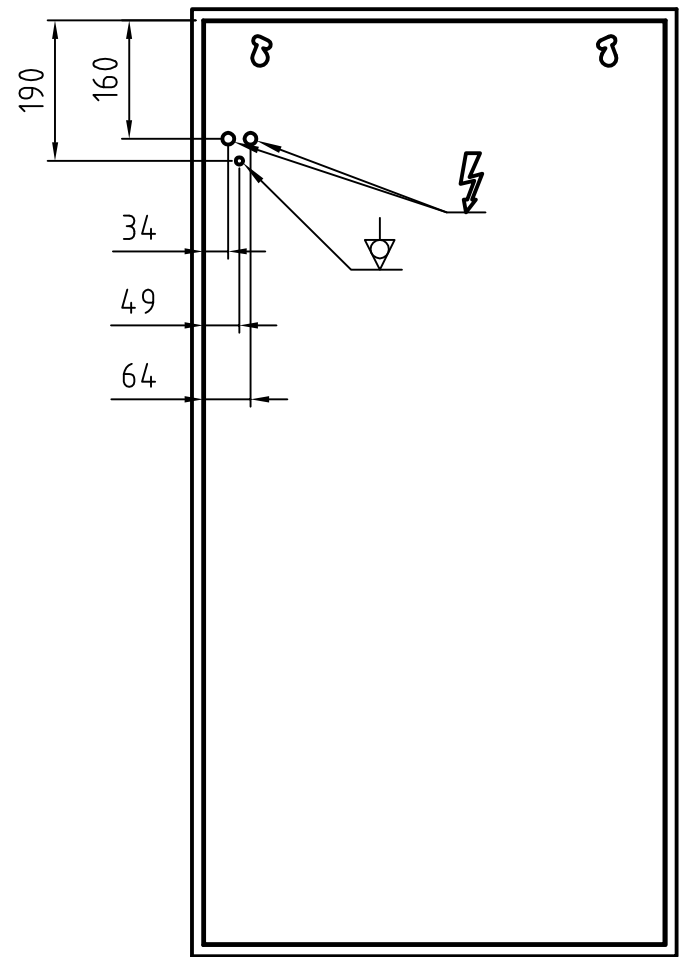


EHR 90%
EBC 90%

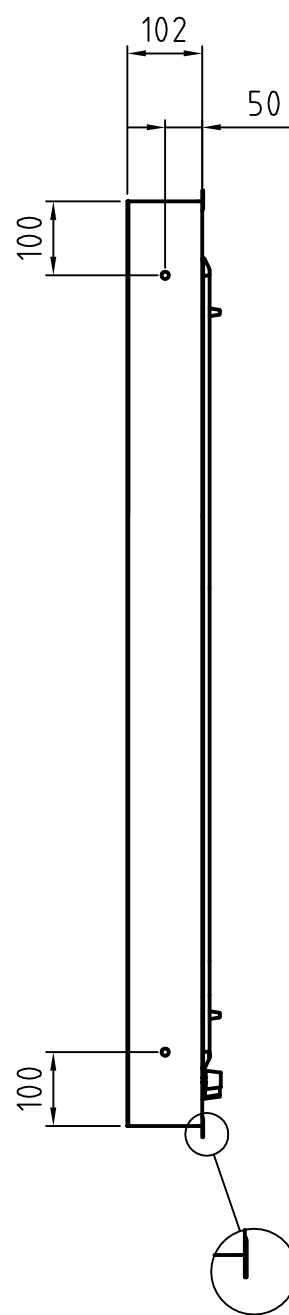

Leuchtstofflampe
Fluorescent lamp
5x Master TL-D Super 80 36W/865 SLV

Gehäuse einbrennlackiert RAL 9002
Housing structured powder-coated finish in RAL 9002

PLANILUX		Allgemeintoleranzen DIN ISO 2768 - mK		Oberfläche DIN ISO 1302 Reihe 3		Maßstab 1:10		Position Menge					
		Name		Busmann		DXUH 43x105 [cm] Einbaumodell / Wall-recess mounting							
Zust.		Änderungen		Datum						Name		Dateiname	
17.08.2005												12 AZ 17080512	
								Blatt 1					
								Bl					