


Typ / Type	A	B	b	Leuchtstofflampe EH Fluorescent lamp EH	Leuchtstofflampe DEH Fluorescent lamp DEH
105 x 4.3	1280	1250	1050	3x Master TL-D Super 80 36W/865 SLV	3x Master TL-D Super 80 36W/865 SLV
14.0 x 4.3	1630	1600	1400	3x Master TL-D Super 80 58W/865 SLV	3x Master TL-D Super 80 58W/865 SLV

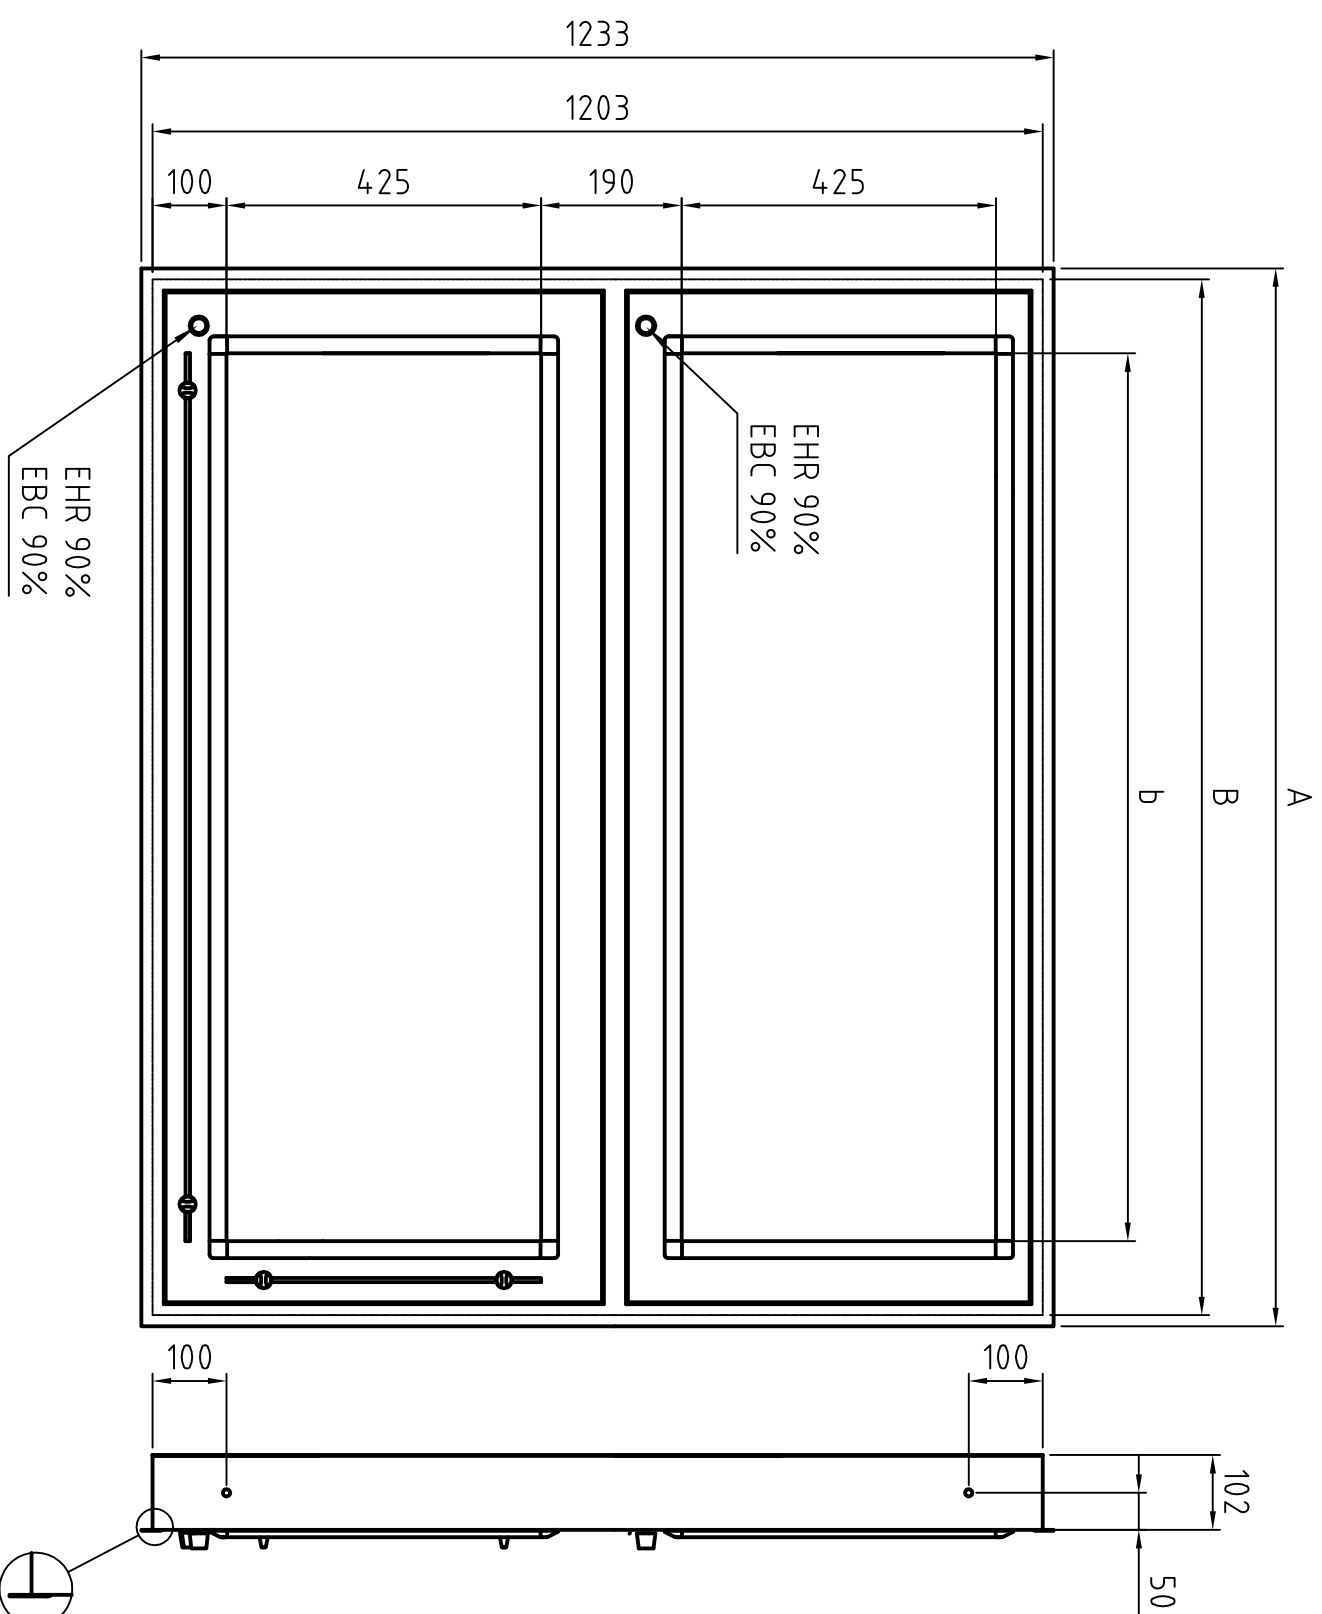

Gehäuse einbrennlackiert RAL 9002
Housing structured powder-coated finish in RAL 9002

PLANILUX		Allgemeintoleranzen DIN ISO 2768 - mK	Oberfläche DIN ISO 1302 Reihe 3	Maßstab 1:5	Position	Menge
		Name		mit Festanschluss with permanent connection		
		Bearb. Gepr.	Name	EH/DEH ..x4.3 [cm]		
		23.08.2005	Bussmann	Einbaumodell / Wall-recess model		
		Norm		3 AZ 23080503		
Zust. Änderungen		Datum	Name	Dateiname		Blatt
						1
						Bl