


Typ / Type	B	b	Leuchtstofflampe EH Fluorescent lamp EH	Leuchtstofflampe DEH Fluorescent lamp DEH
105 x 43	1250	1050	3x Master TL-D Super 80 36W/865 SLV	3x Master TL-D Super 80 36W/865 SLV
140 x 43	1600	1400	3x Master TL-D Super 80 58W/865 SLV	3x Master TL-D Super 80 58W/865 SLV

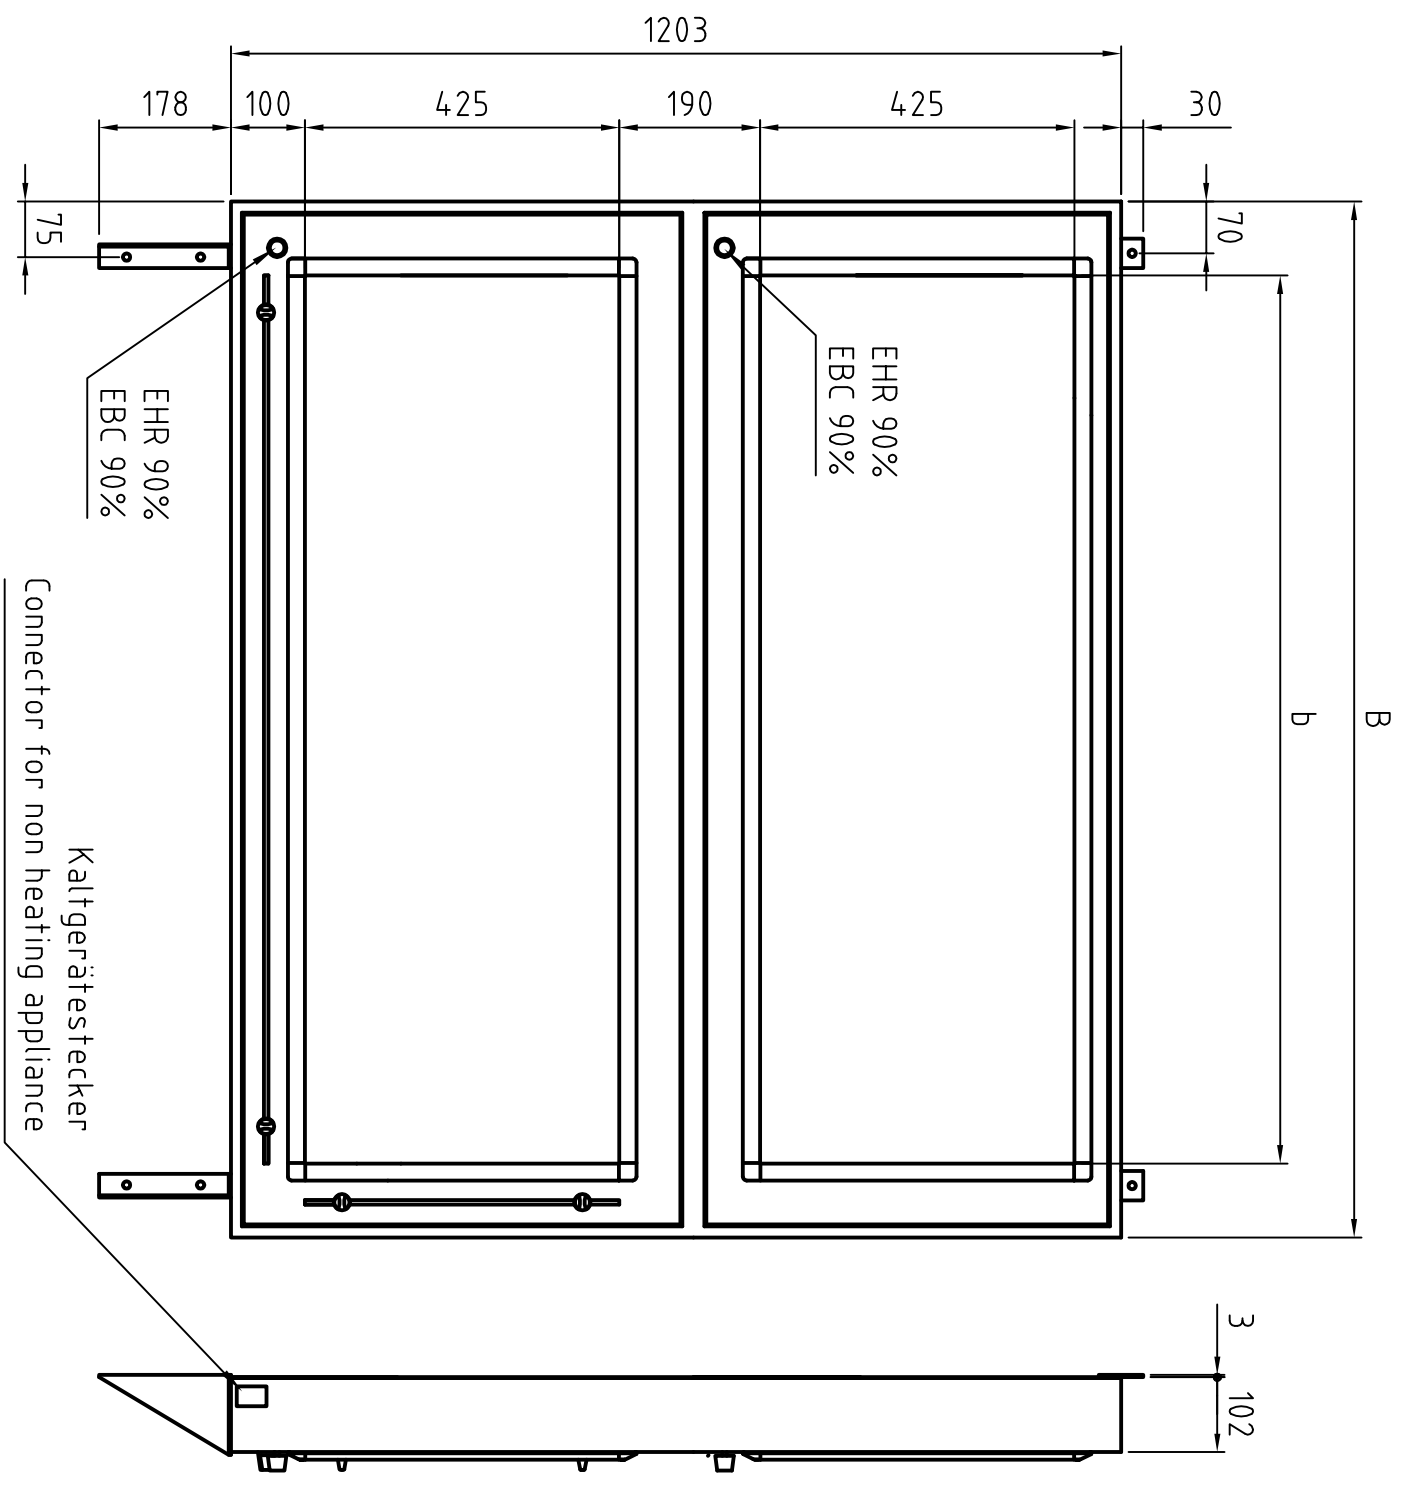

Gehäuse einbrennlackiert RAL 9002
Housing structured powder-coated finish in RAL 9002

PLANILUX		Allgemeintoleranzen		Oberfläche	
		DIN ISO 2768 - mK		DIN ISO 1302 Reihe 3	
		Name			
		Bearb.	18.08.2005	Bussmann	
		Gepr.			
		Norm			
		Maßstab		1:10	
		Position			
		Menge			
EH/DEH ..x43 [cm]					
Wandmodell / Wall mounted model					
5 AZ 18080505					
					Blatt
					1
					Bl

Zust.	Änderungen	Datum	Name	Dateiname

