


Typ / Type	B	b	Leuchtstofflampe XH Fluorescent lamp XH	Leuchtstofflampe DXH Fluorescent lamp DXH
105 x 43	1250	1050	4x Master TL-D Super 80 36W/865 SLV	4x Master TL-D Super 80 36W/865 SLV
140 x 43	1600	1400	4x Master TL-D Super 80 58W/865 SLV	4x Master TL-D Super 80 58W/865 SLV

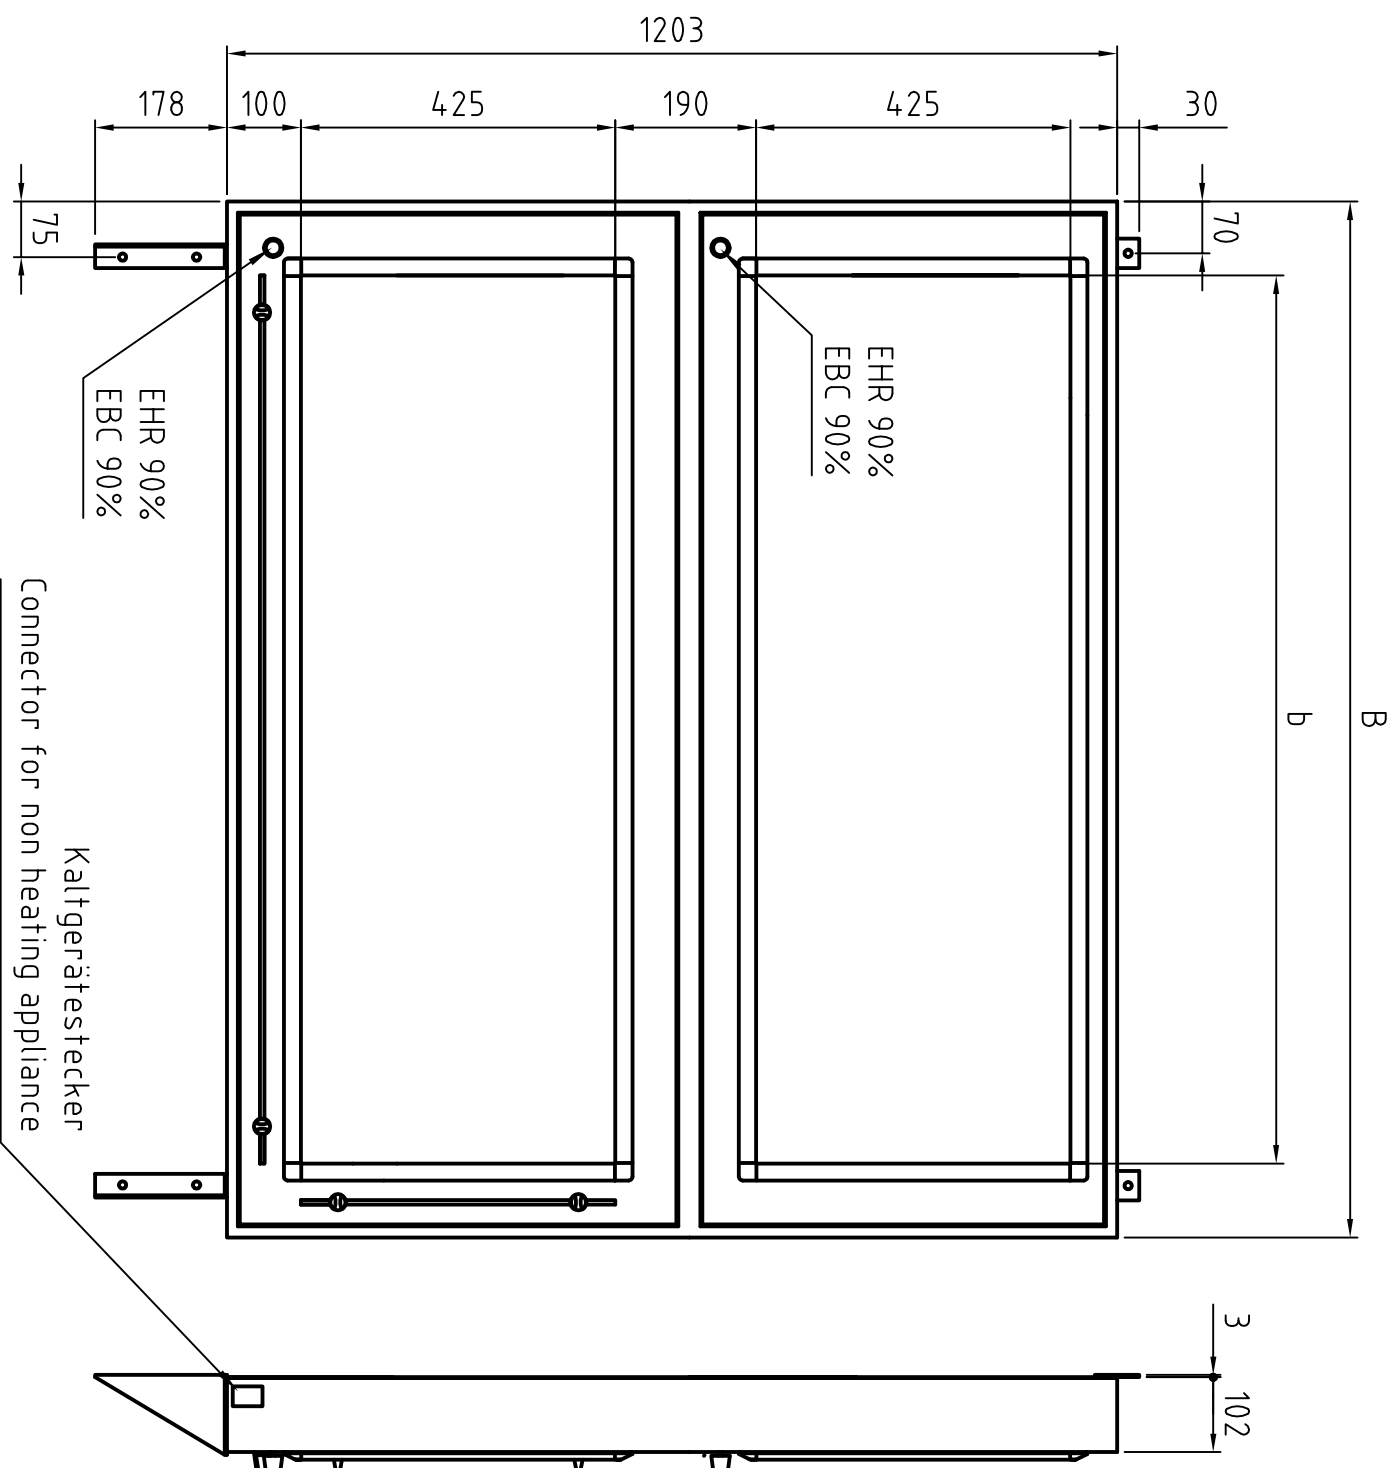

Gehäuse einbrennlackiert RAL 9002
Housing structured powder-coated finish in RAL 9002

PLANILUX		Allgemeintoleranzen		Oberfläche	
		DIN ISO 2768 - mK		DIN ISO 1302 Reihe 3	
		Name		Name	
		Bearb. 22.08.2005		Bussmann	
		Gepr.			
		Norm			
		Dateiname		Dateiname	
		Datum		Datum	
		Name		Name	
		Zust. Änderungen		Zust. Änderungen	
		Maßstab 1:10		Position	
		Menge		Menge	
		XH/DXH ..x43 [cm]		XH/DXH ..x43 [cm]	
		Wandmodell / Wall mounted model		Wandmodell / Wall mounted model	
		7 AZ 22080507		7 AZ 22080507	
		Blatt 1		Blatt 1	
		Bl		Bl	